


Схема теплоснабжения Приреченского сельсовета Ужурского района Красноярского края

Схема существующего и планируемого теплоснабжения п. Приреченск фрагмент территории

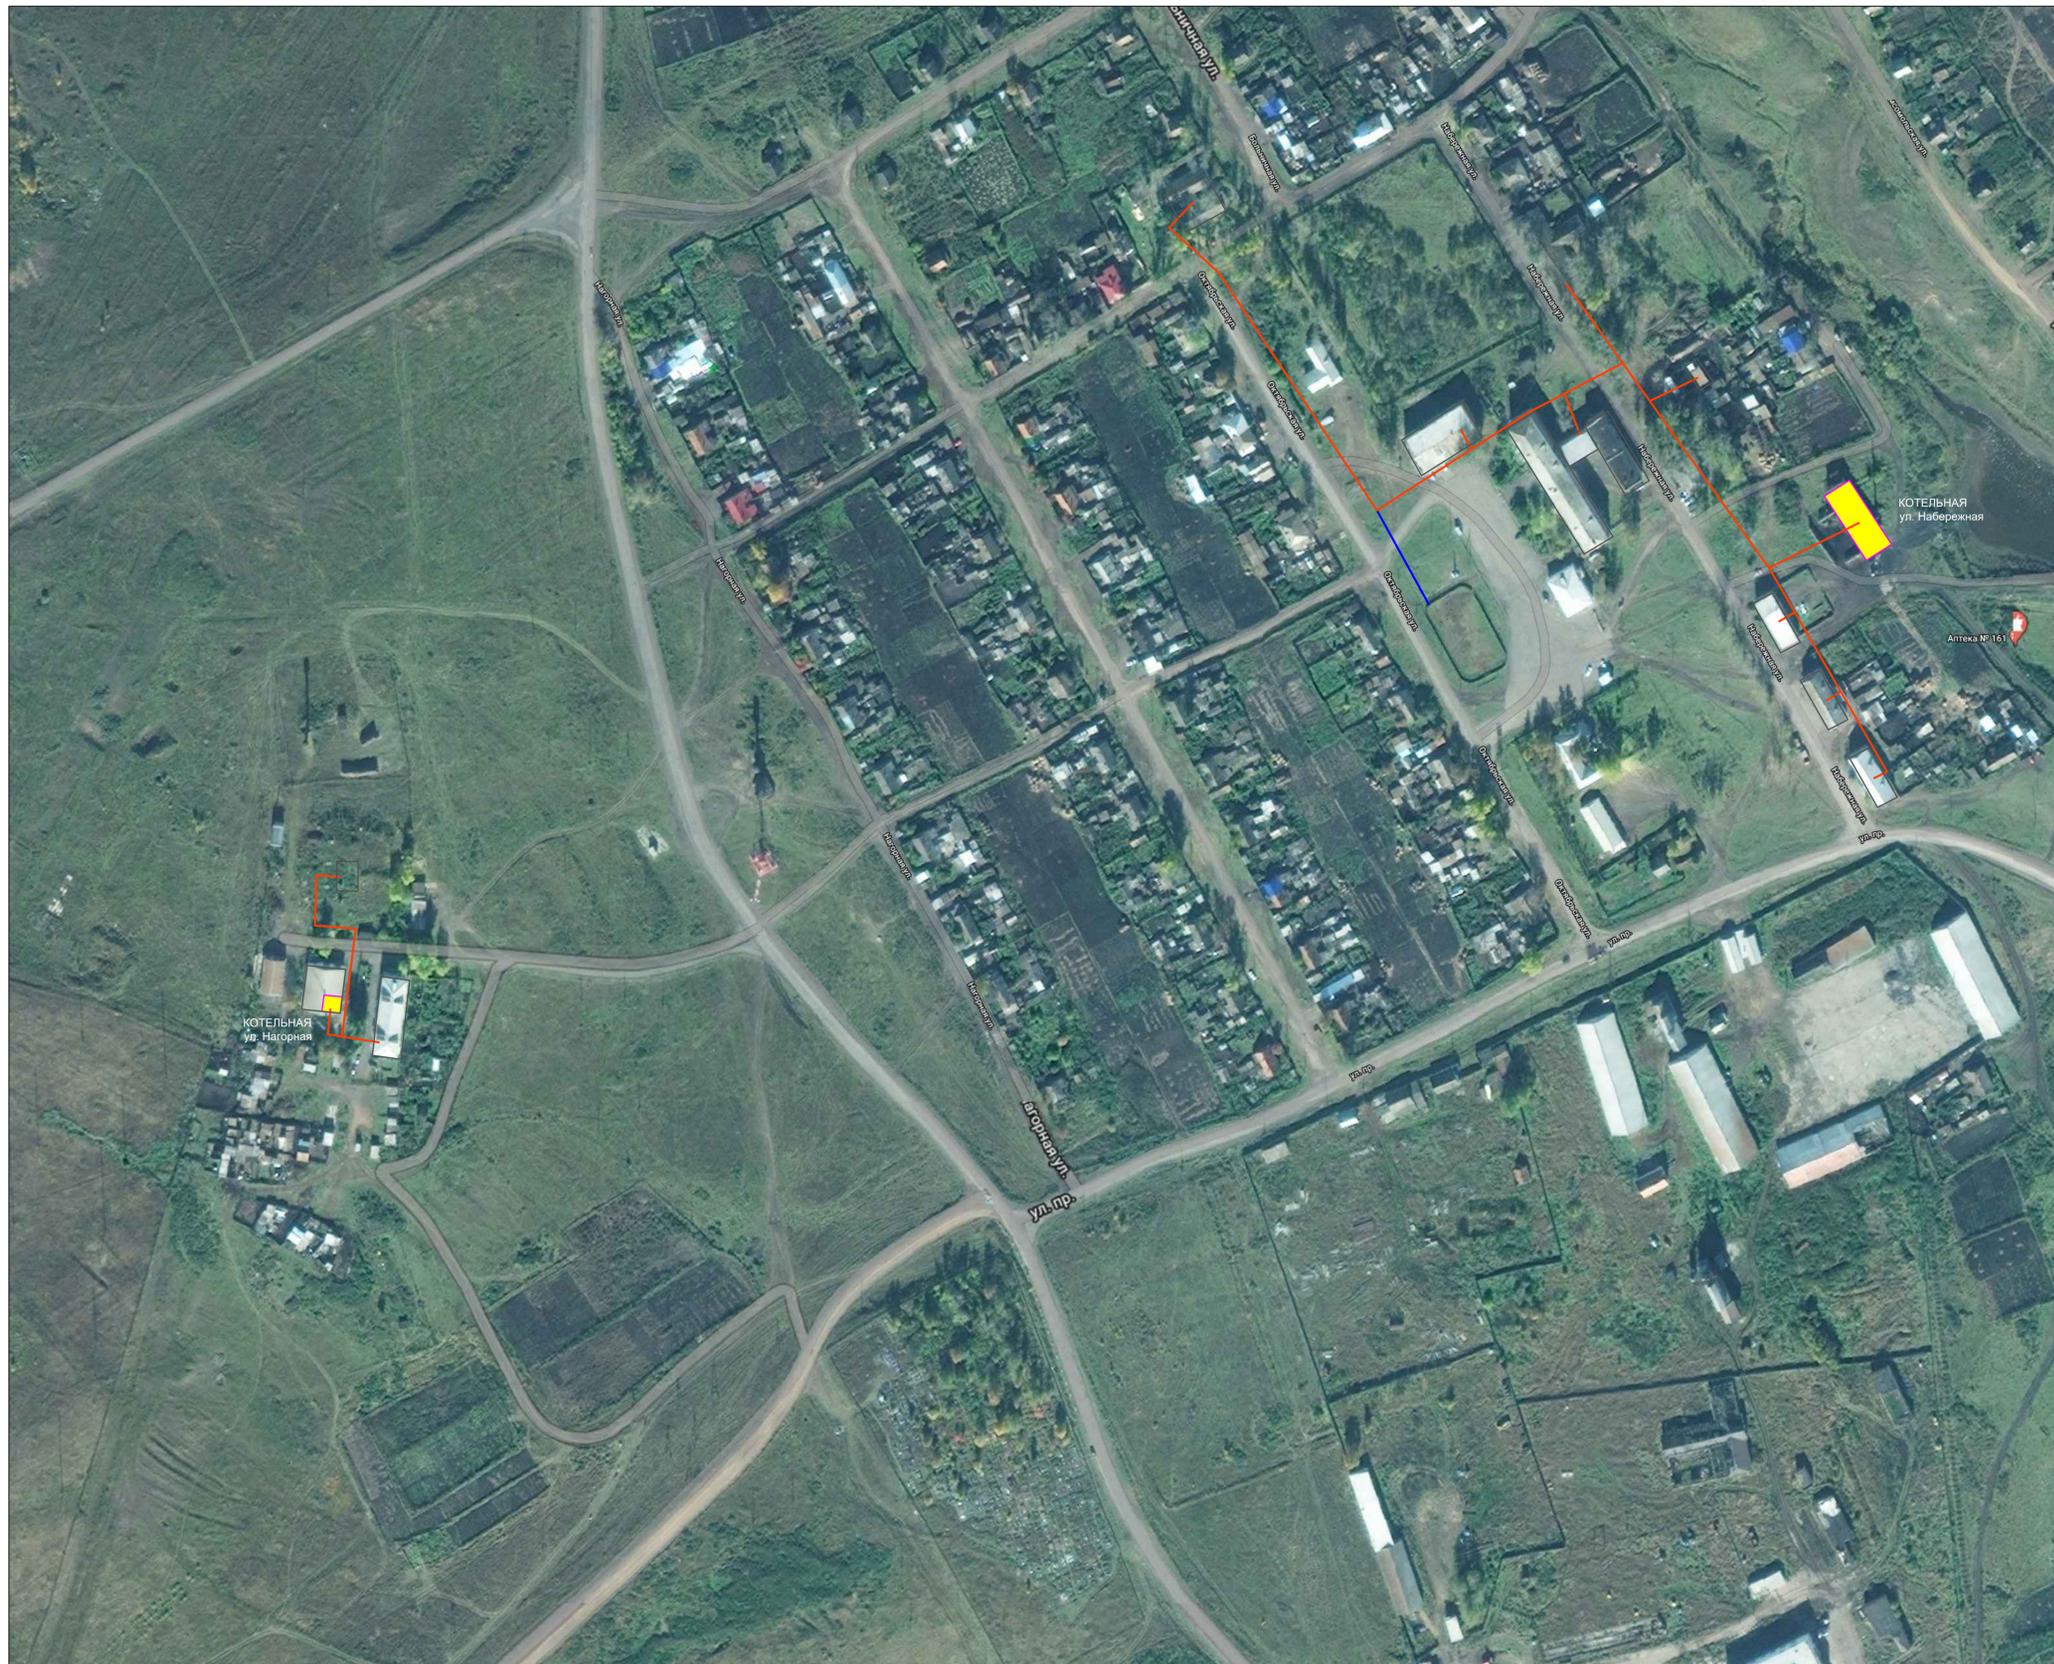

Условные обозначения инженерных сетей, сооружений

- Трубопровод теплоснабжения
- Проектируемый трубопровод теплоснабжения
- Водонапорная башня
- Здание котельной существующее

						Схема теплоснабжения Приреченского сельсовета Ужурского района Красноярского края		
Изм.	Колуч	Лист	№ уч	Подпись	Дата			
Разработал	Крылов И.В.					Стадия	Лист	Листов
							1	1
<small>Схема существующего и планируемого теплоснабжения п. Приреченск фрагмент территории, Условные обозначения</small>						г. Вологда		